


Ed. B1 - Asilo

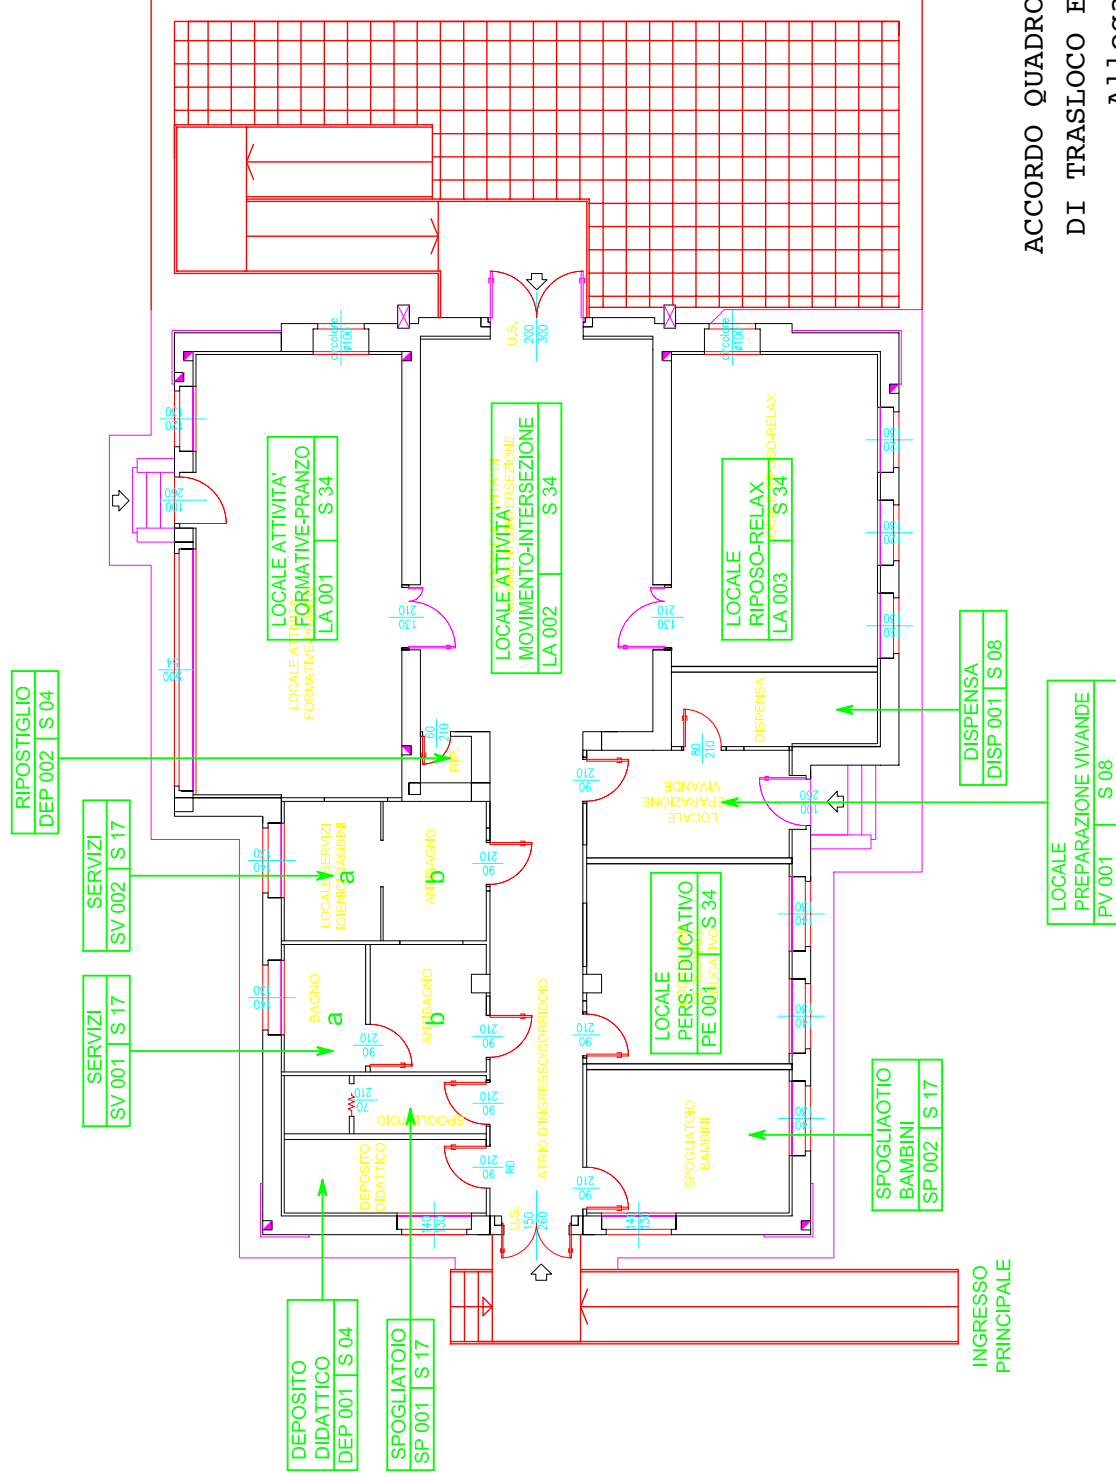

ACCORDO QUADRO PER I SERVIZI
DI TRASLOCO E FACCHINAGGIO
Allegato "G8"

Nuova Sede SISSA
Comprensorio ex Ospedale Santorio
Via Bonimea n. 265