


Ed. B4 - Studi

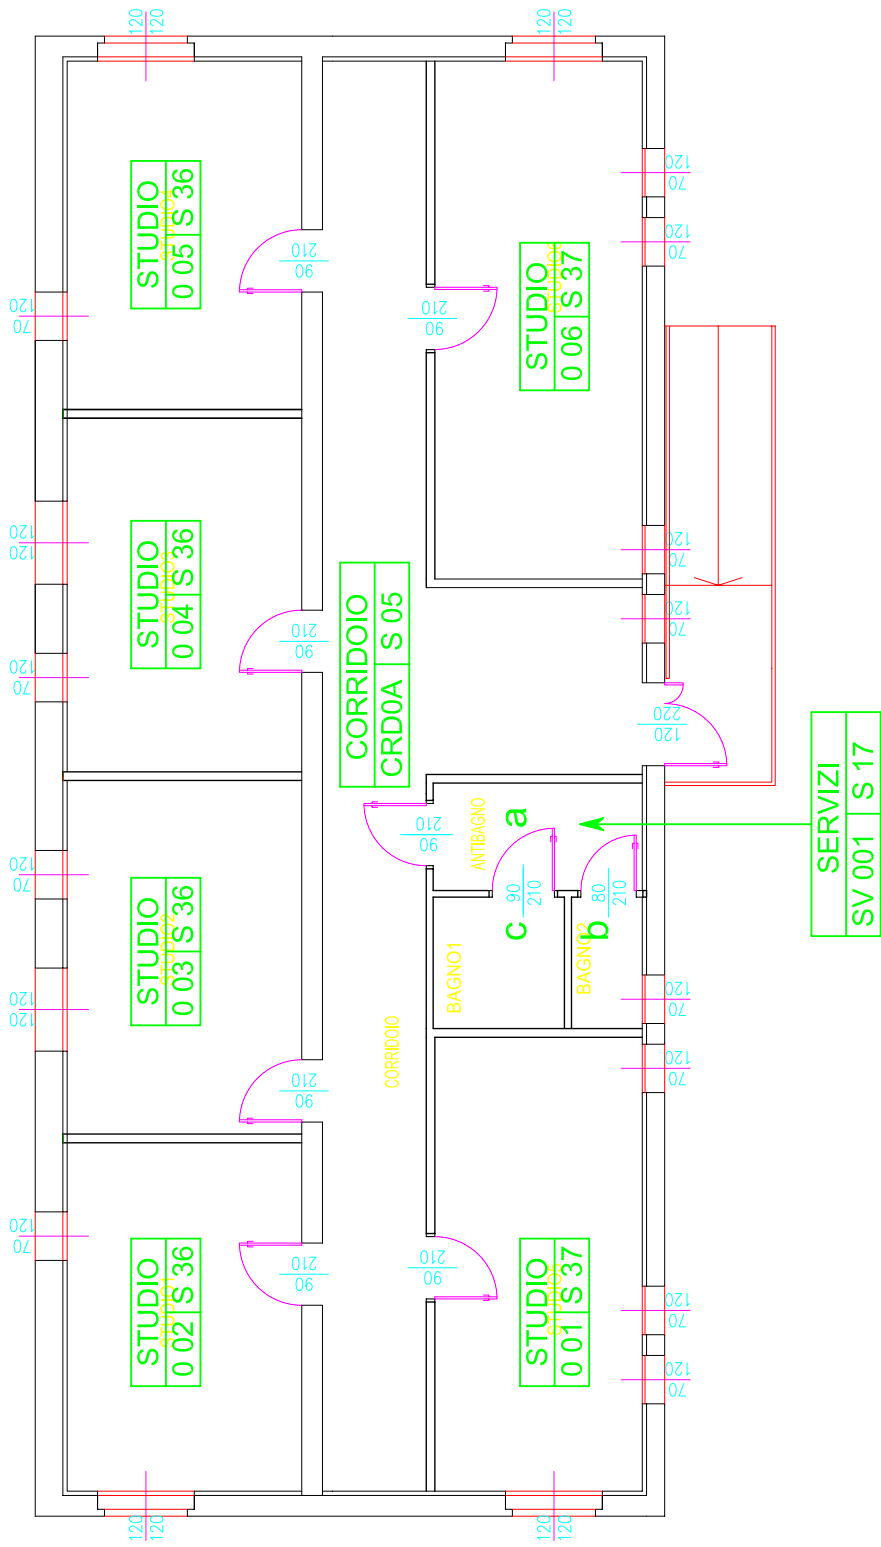

ACCORDO QUADRO PER I SERVIZI
DI TRASLOCO E FACCHINAGGIO
Allegato "G8"
Nuova Sede SISSA
Comprensorio ex Ospedale Santorio
Via Bonimea n. 265