



ACCORDO QUADRO PER I SERVIZI
DI TRASLOCO E FACCHINAGGIO
Allegato "G8"
Nuova Sede SISSA
Edificio Principale
Comprensorio ex Ospedale Santorio
Via Bonimea n. 265

Ed. A - Livello +2

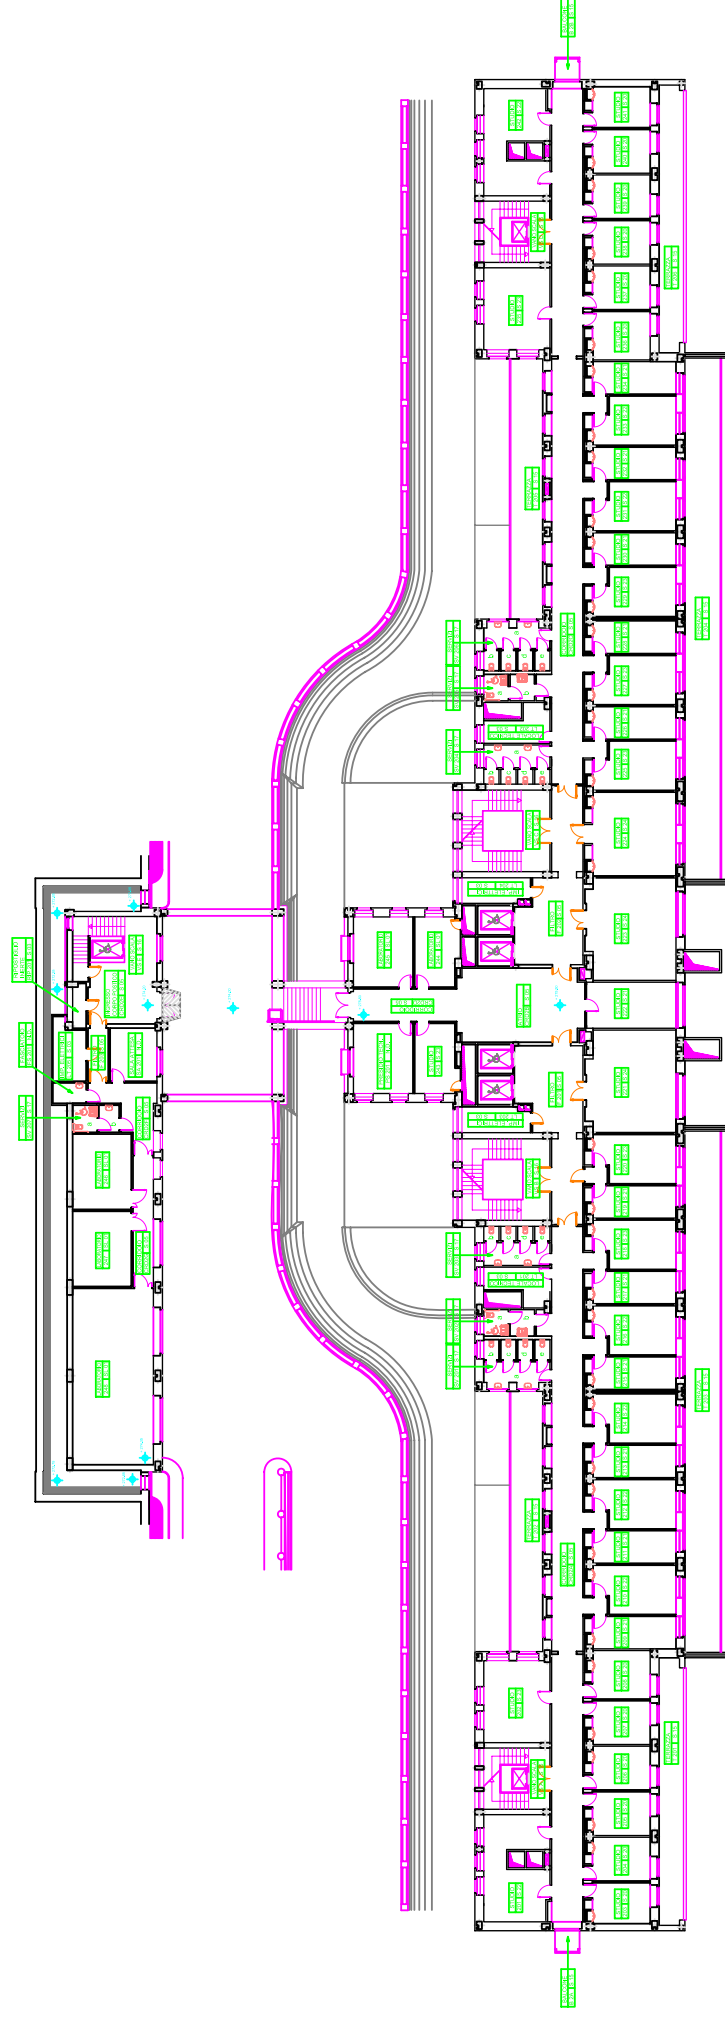

ACCORDO QUADRO PER I SERVIZI
DI TRASLOCO E FACCHINAGGIO
Allegato "G8"
Nuova Sede SISSA
Edificio Principale
Comprensorio ex Ospedale Santorio
Via Bonimea n. 265

Ed. A - Livello +3

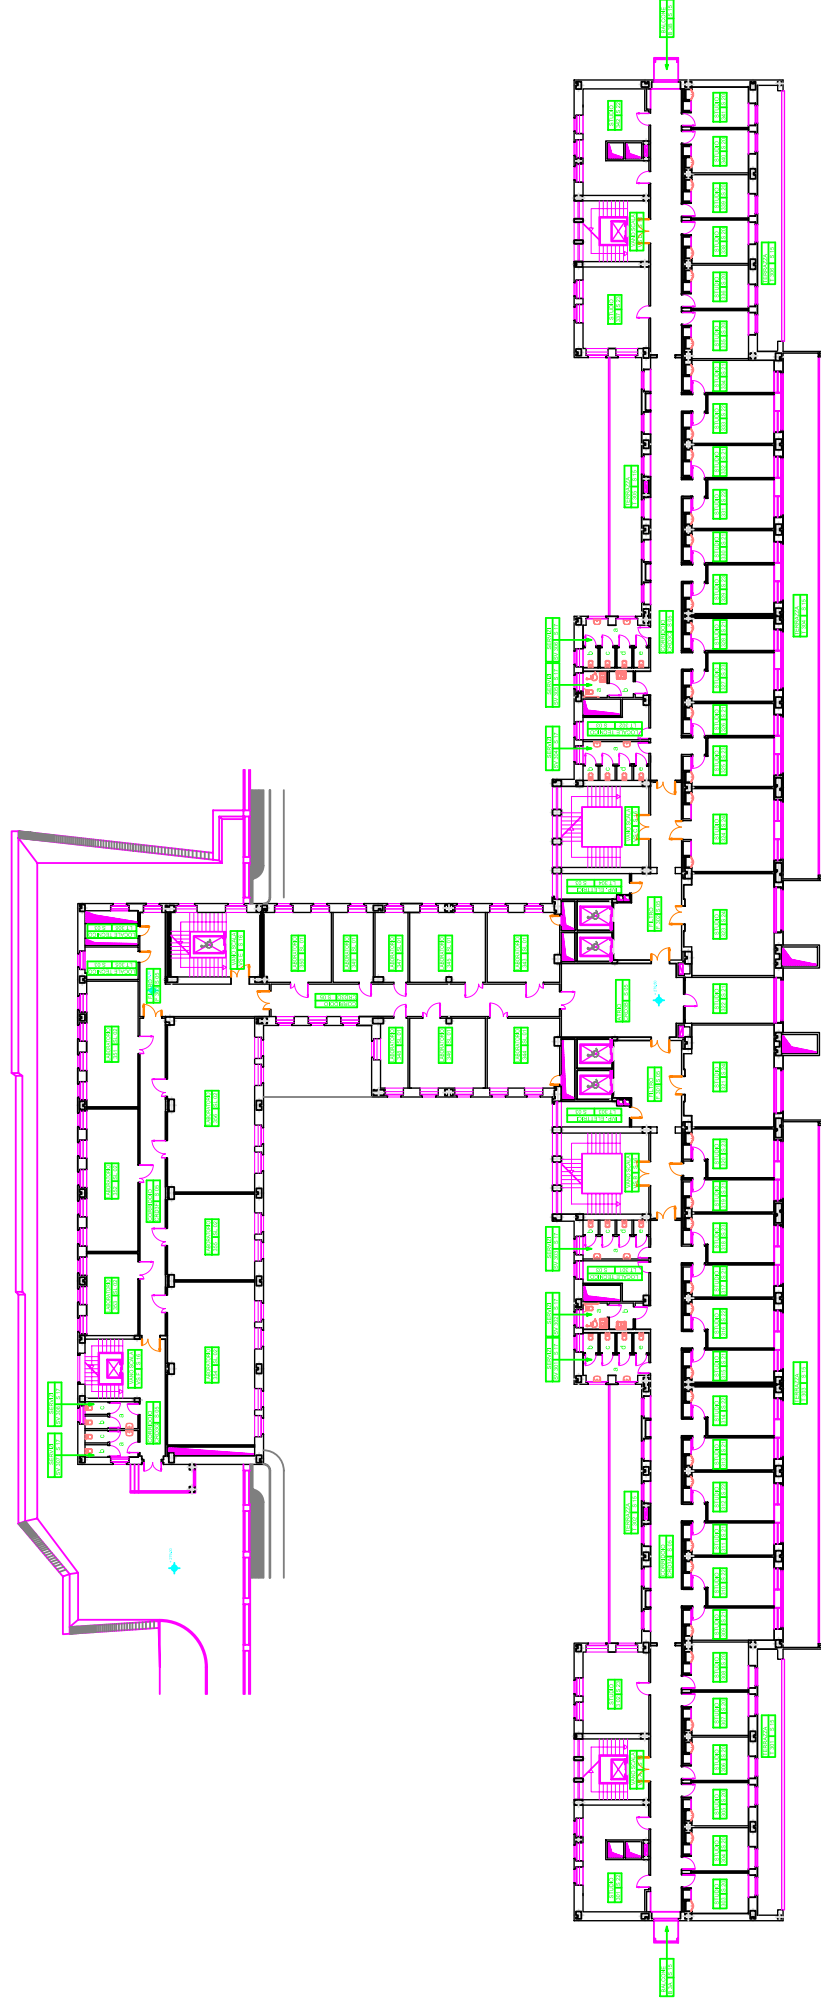

ACCORDO QUADRO PER I SERVIZI
DI TRASLOCO E FACCHINAGGIO
Allegato "G8"
Nuova Sede SISSA
Edificio Principale
Comprensorio ex Ospedale Santorio
Via Bonimea n. 265

Ed. A - Livello +4

