


Ed. B3 - Piano terra - Studi

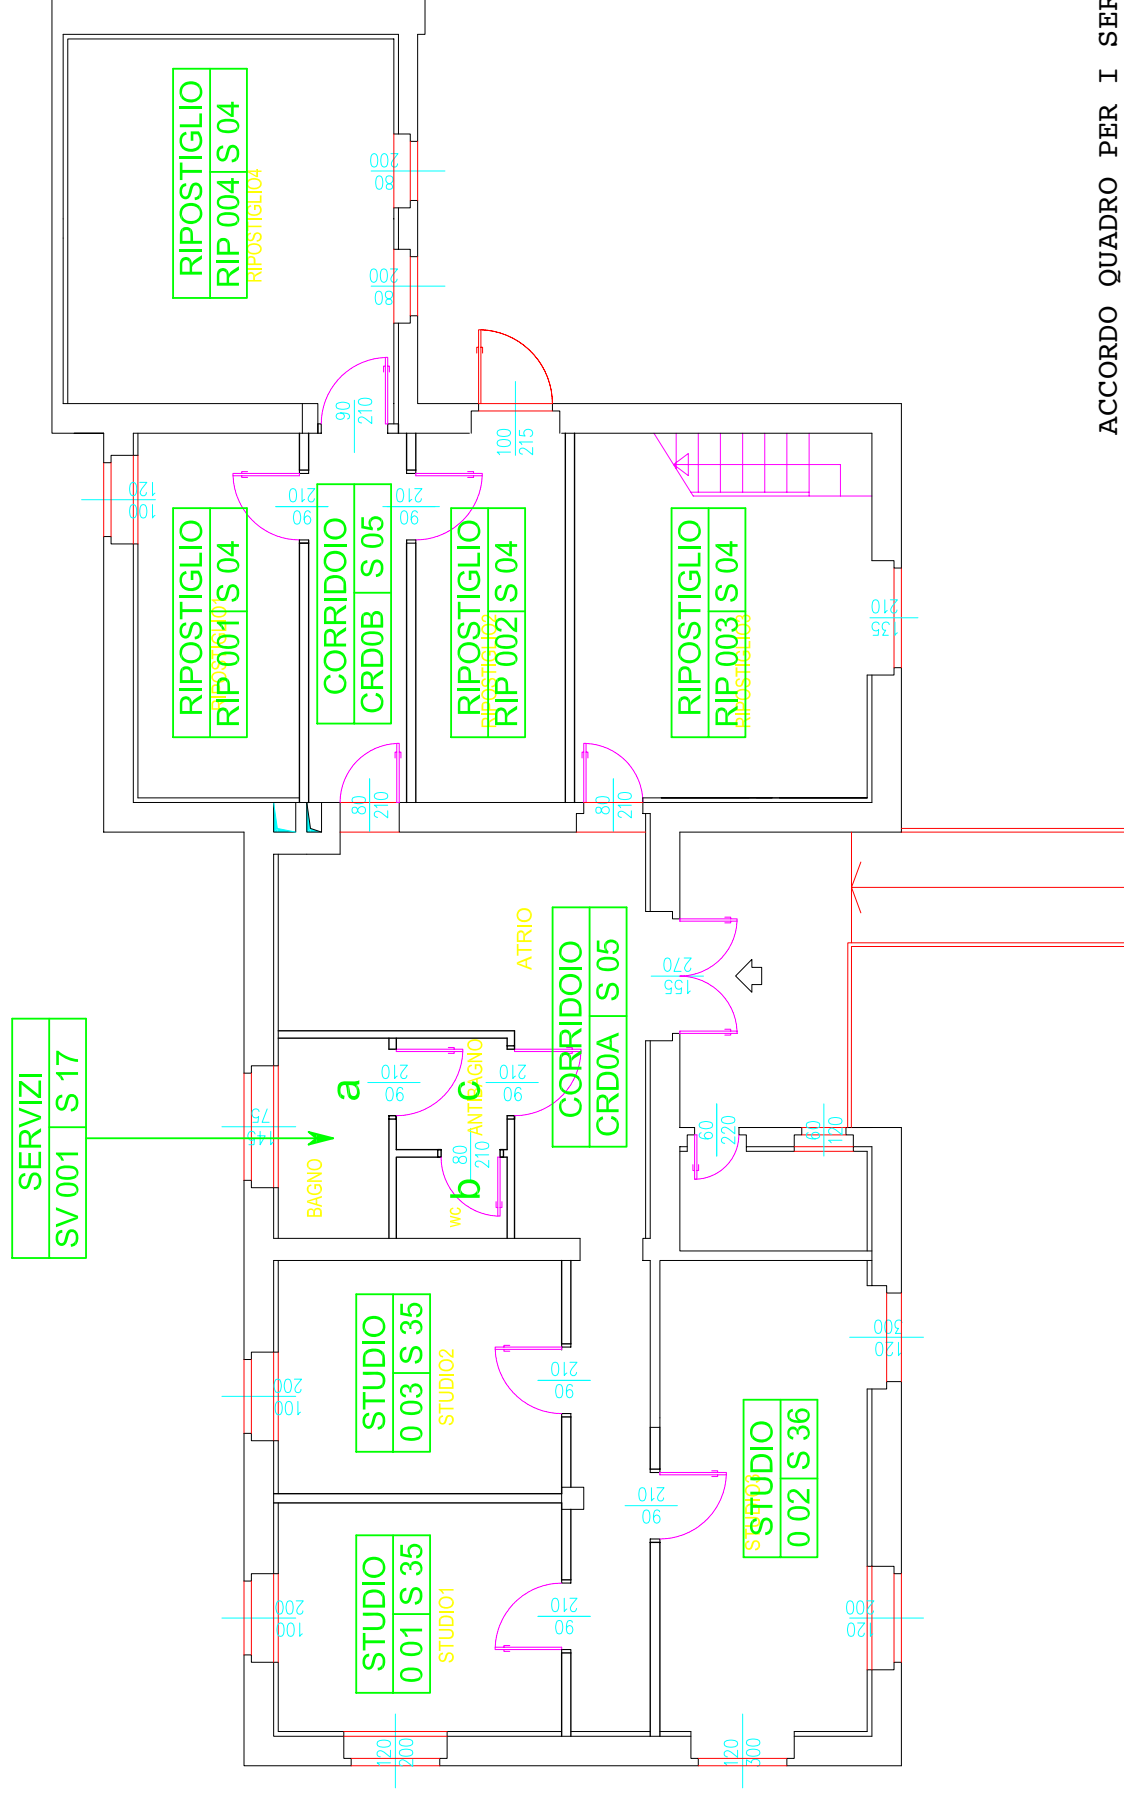

ACCORDO QUADRO PER I SERVIZI
DI TRASLOCO E FACCHINAGGIO
Allegato "G8"
Nuova Sede SISSA
Comprensorio ex Ospedale Santorio
Via Bonimea n. 265

ACCORDO QUADRO PER I SERVIZI
DI TRASLOCO E FACCHINAGGIO
Allegato "G8"
Nuova Sede SISSA
Comprensorio ex Ospedale Santorio
Via Bonimea n. 265

Ed. B3 - Piano primo - Studi

